


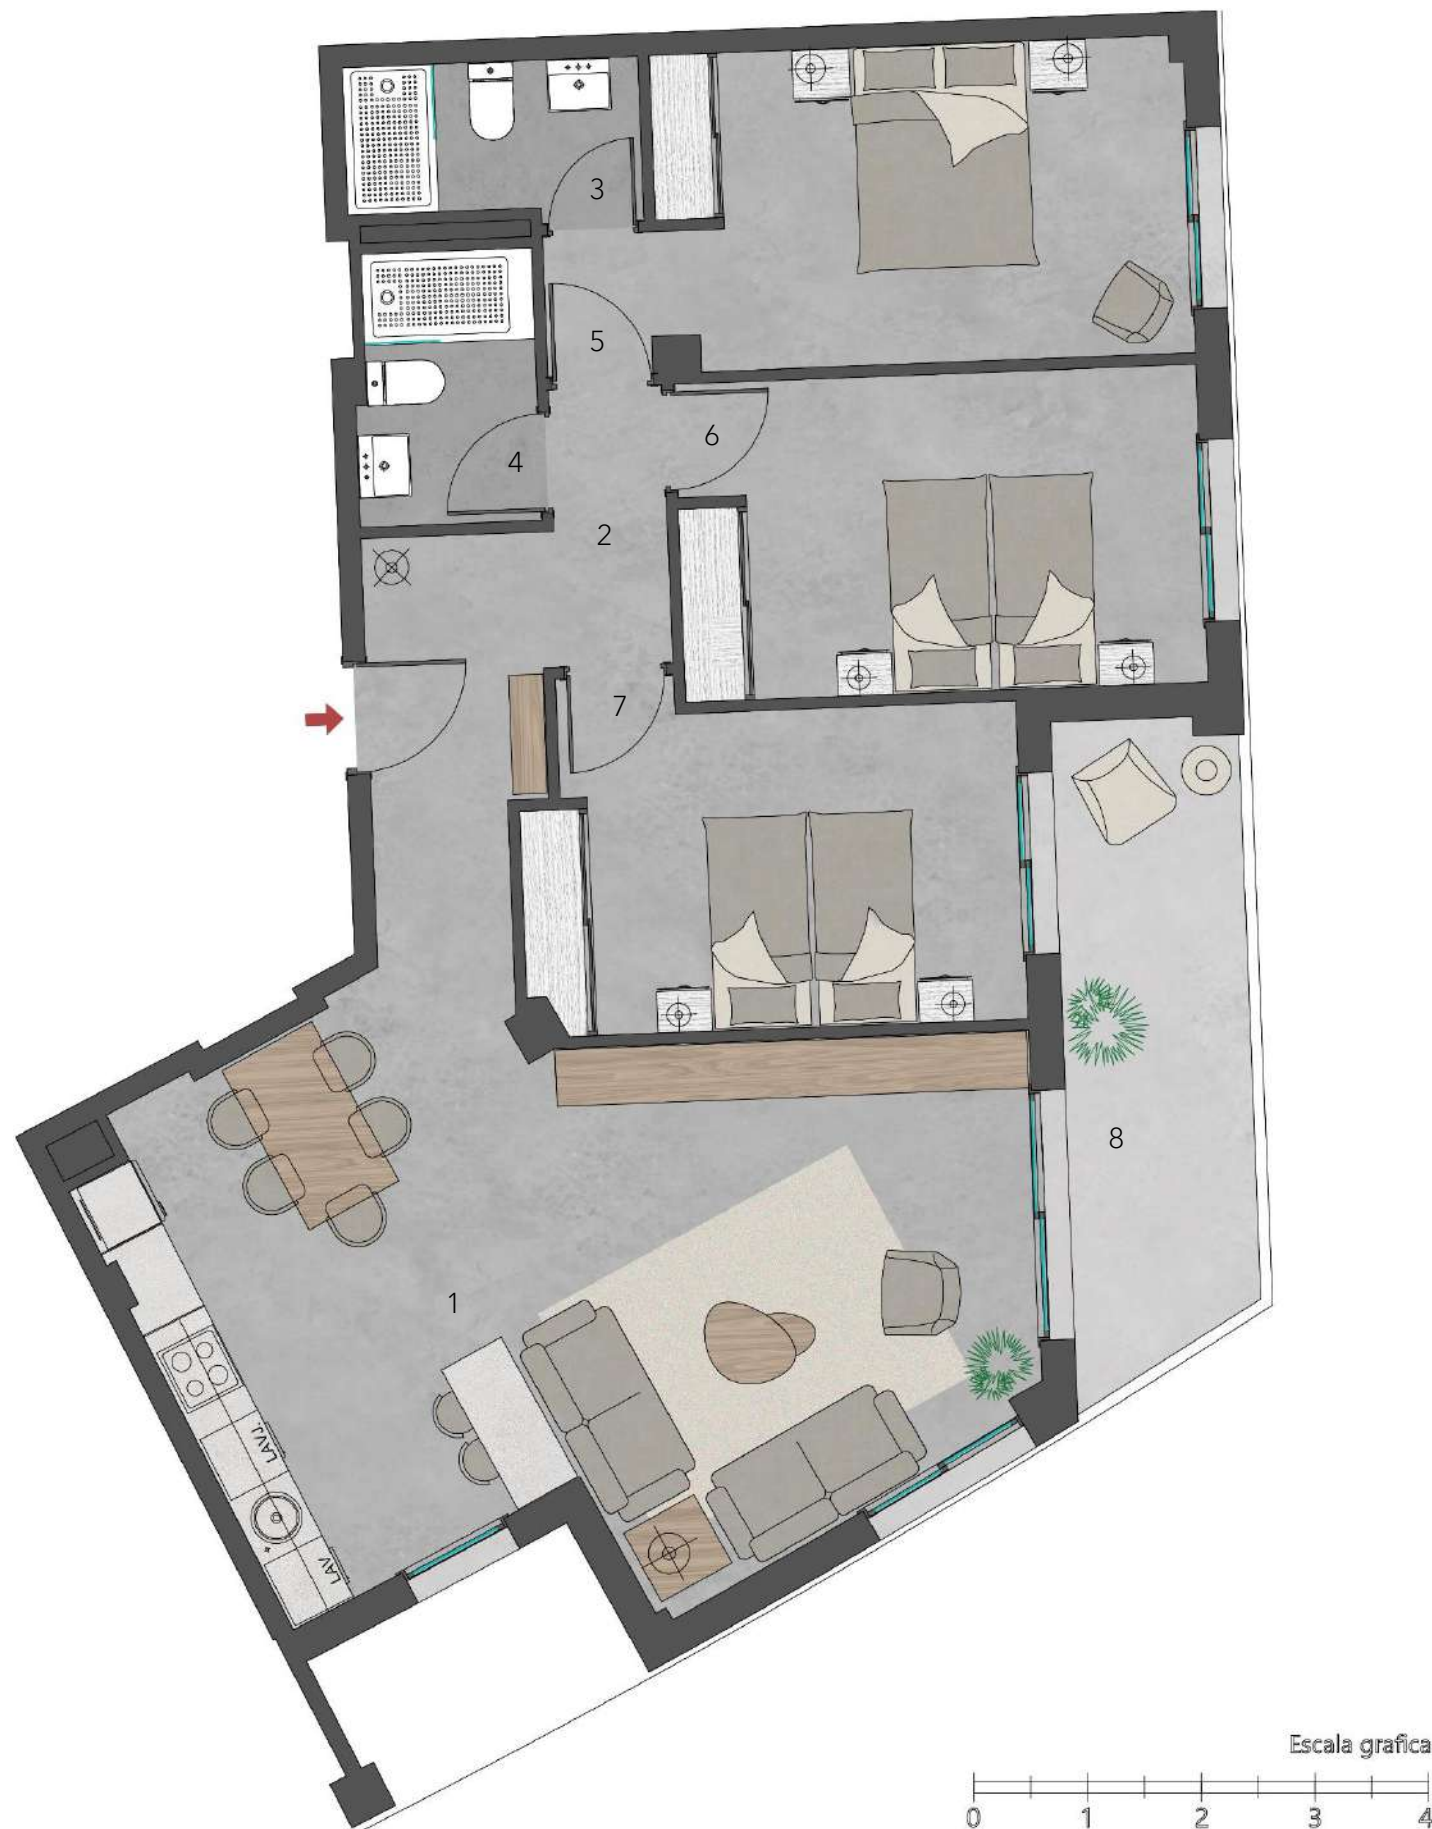

“ Este documento no tiene valor contractual, siendo meramente informativo.”




RESIDENCIAL

**FINCA
LA TORRE**

Bloque B

Vivienda: 2º,3º,4º D.

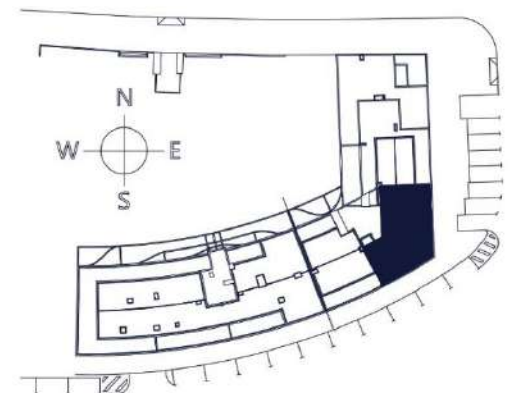

Superficie útil: 89,46 m2

1 Salón, cocina, comedor: 34,63 m2

2 Hall/Distribuidor: 8,12 m2

3 Baño 1: 3,51 m2

4 Baño 2: 3,71 m2

5 Dormitorio 1: 14,16 m2

6 Dormitorio 2: 12,86 m2

7 Dormitorio 3: 12,47 m2

8 Terraza: 8,87 m2

Superficie construida:

Vivienda : 103,14 m2

Vivienda + Terraza : 112,56 m2