



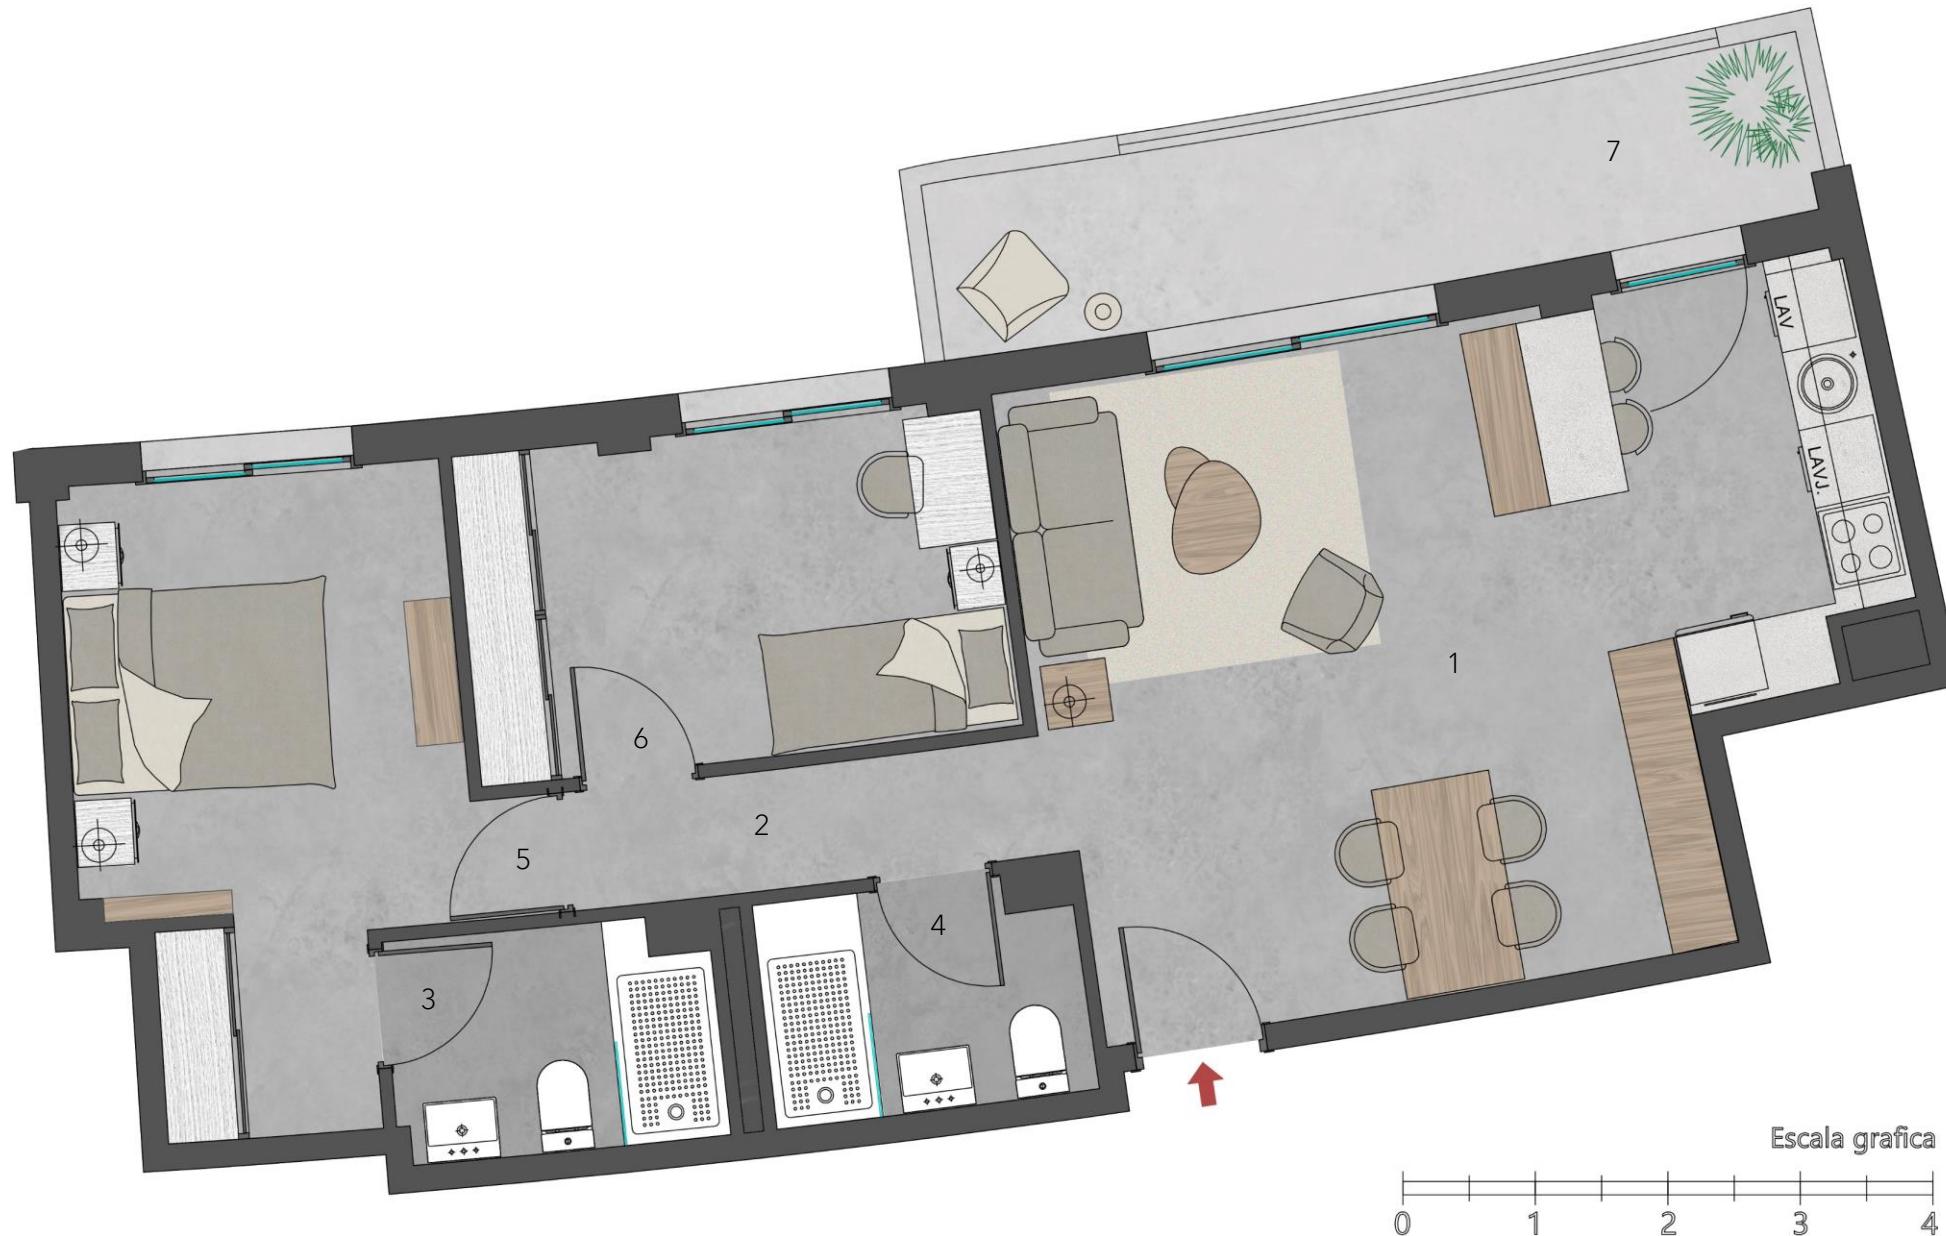

RESIDENCIAL
**FINCA
LA TORRE**

Bloque B

Vivienda: 3º i.

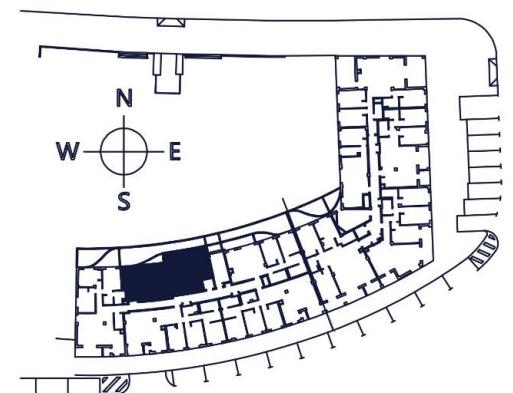

Superficie útil: 64,00 m²

- 1 Salón, cocina, comedor: 29,56 m²
- 2 Distribuidor: 3,91 m²
- 3 Baño 1: 4,05 m²
- 4 Baño 2: 3,97 m²
- 5 Dormitorio 1: 12,21 m²
- 6 Dormitorio 2: 10,30 m²

7 Terraza: 9,10 m²

Superficie construida:

Vivienda : 73,96 m²

Vivienda + Terraza : 84,54 m²